



## Floor Guide **2F**

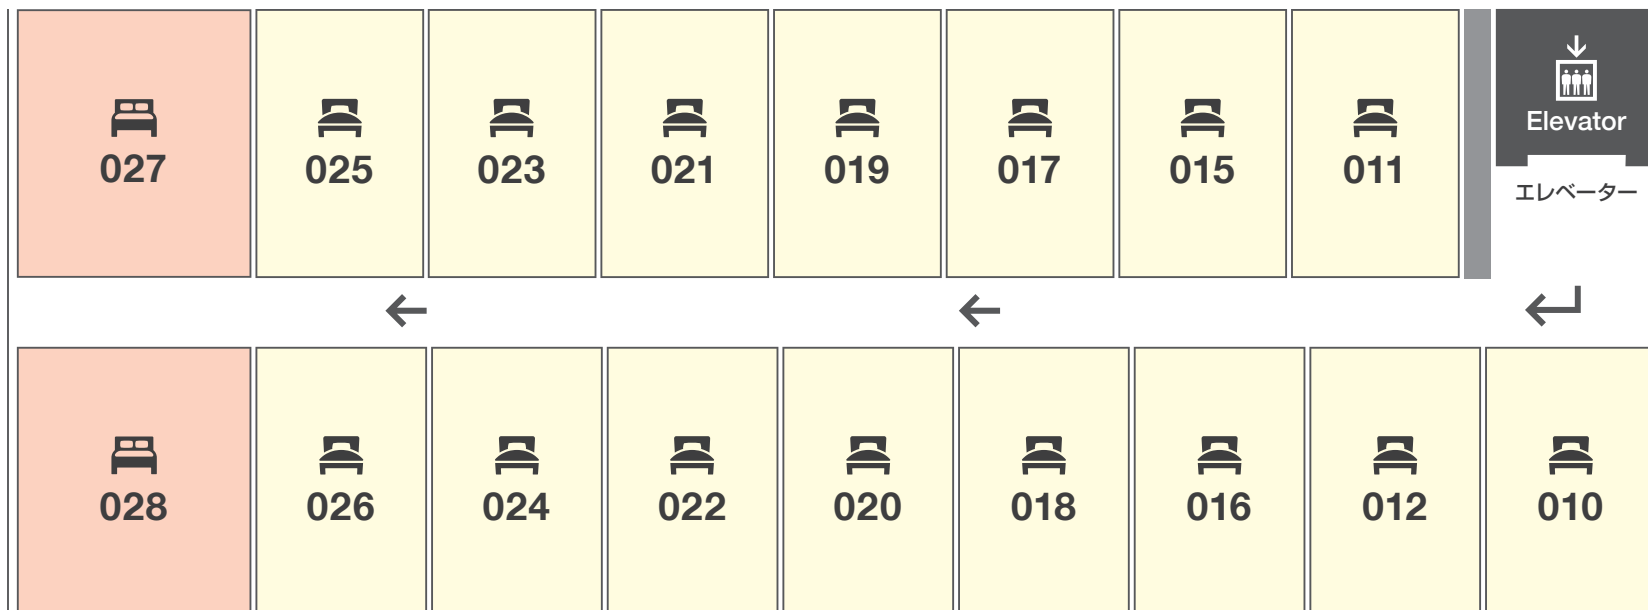

 Type-A  
スタンダードルーム

 Type-B  
デラックスルーム